





Grundstücksgrenze

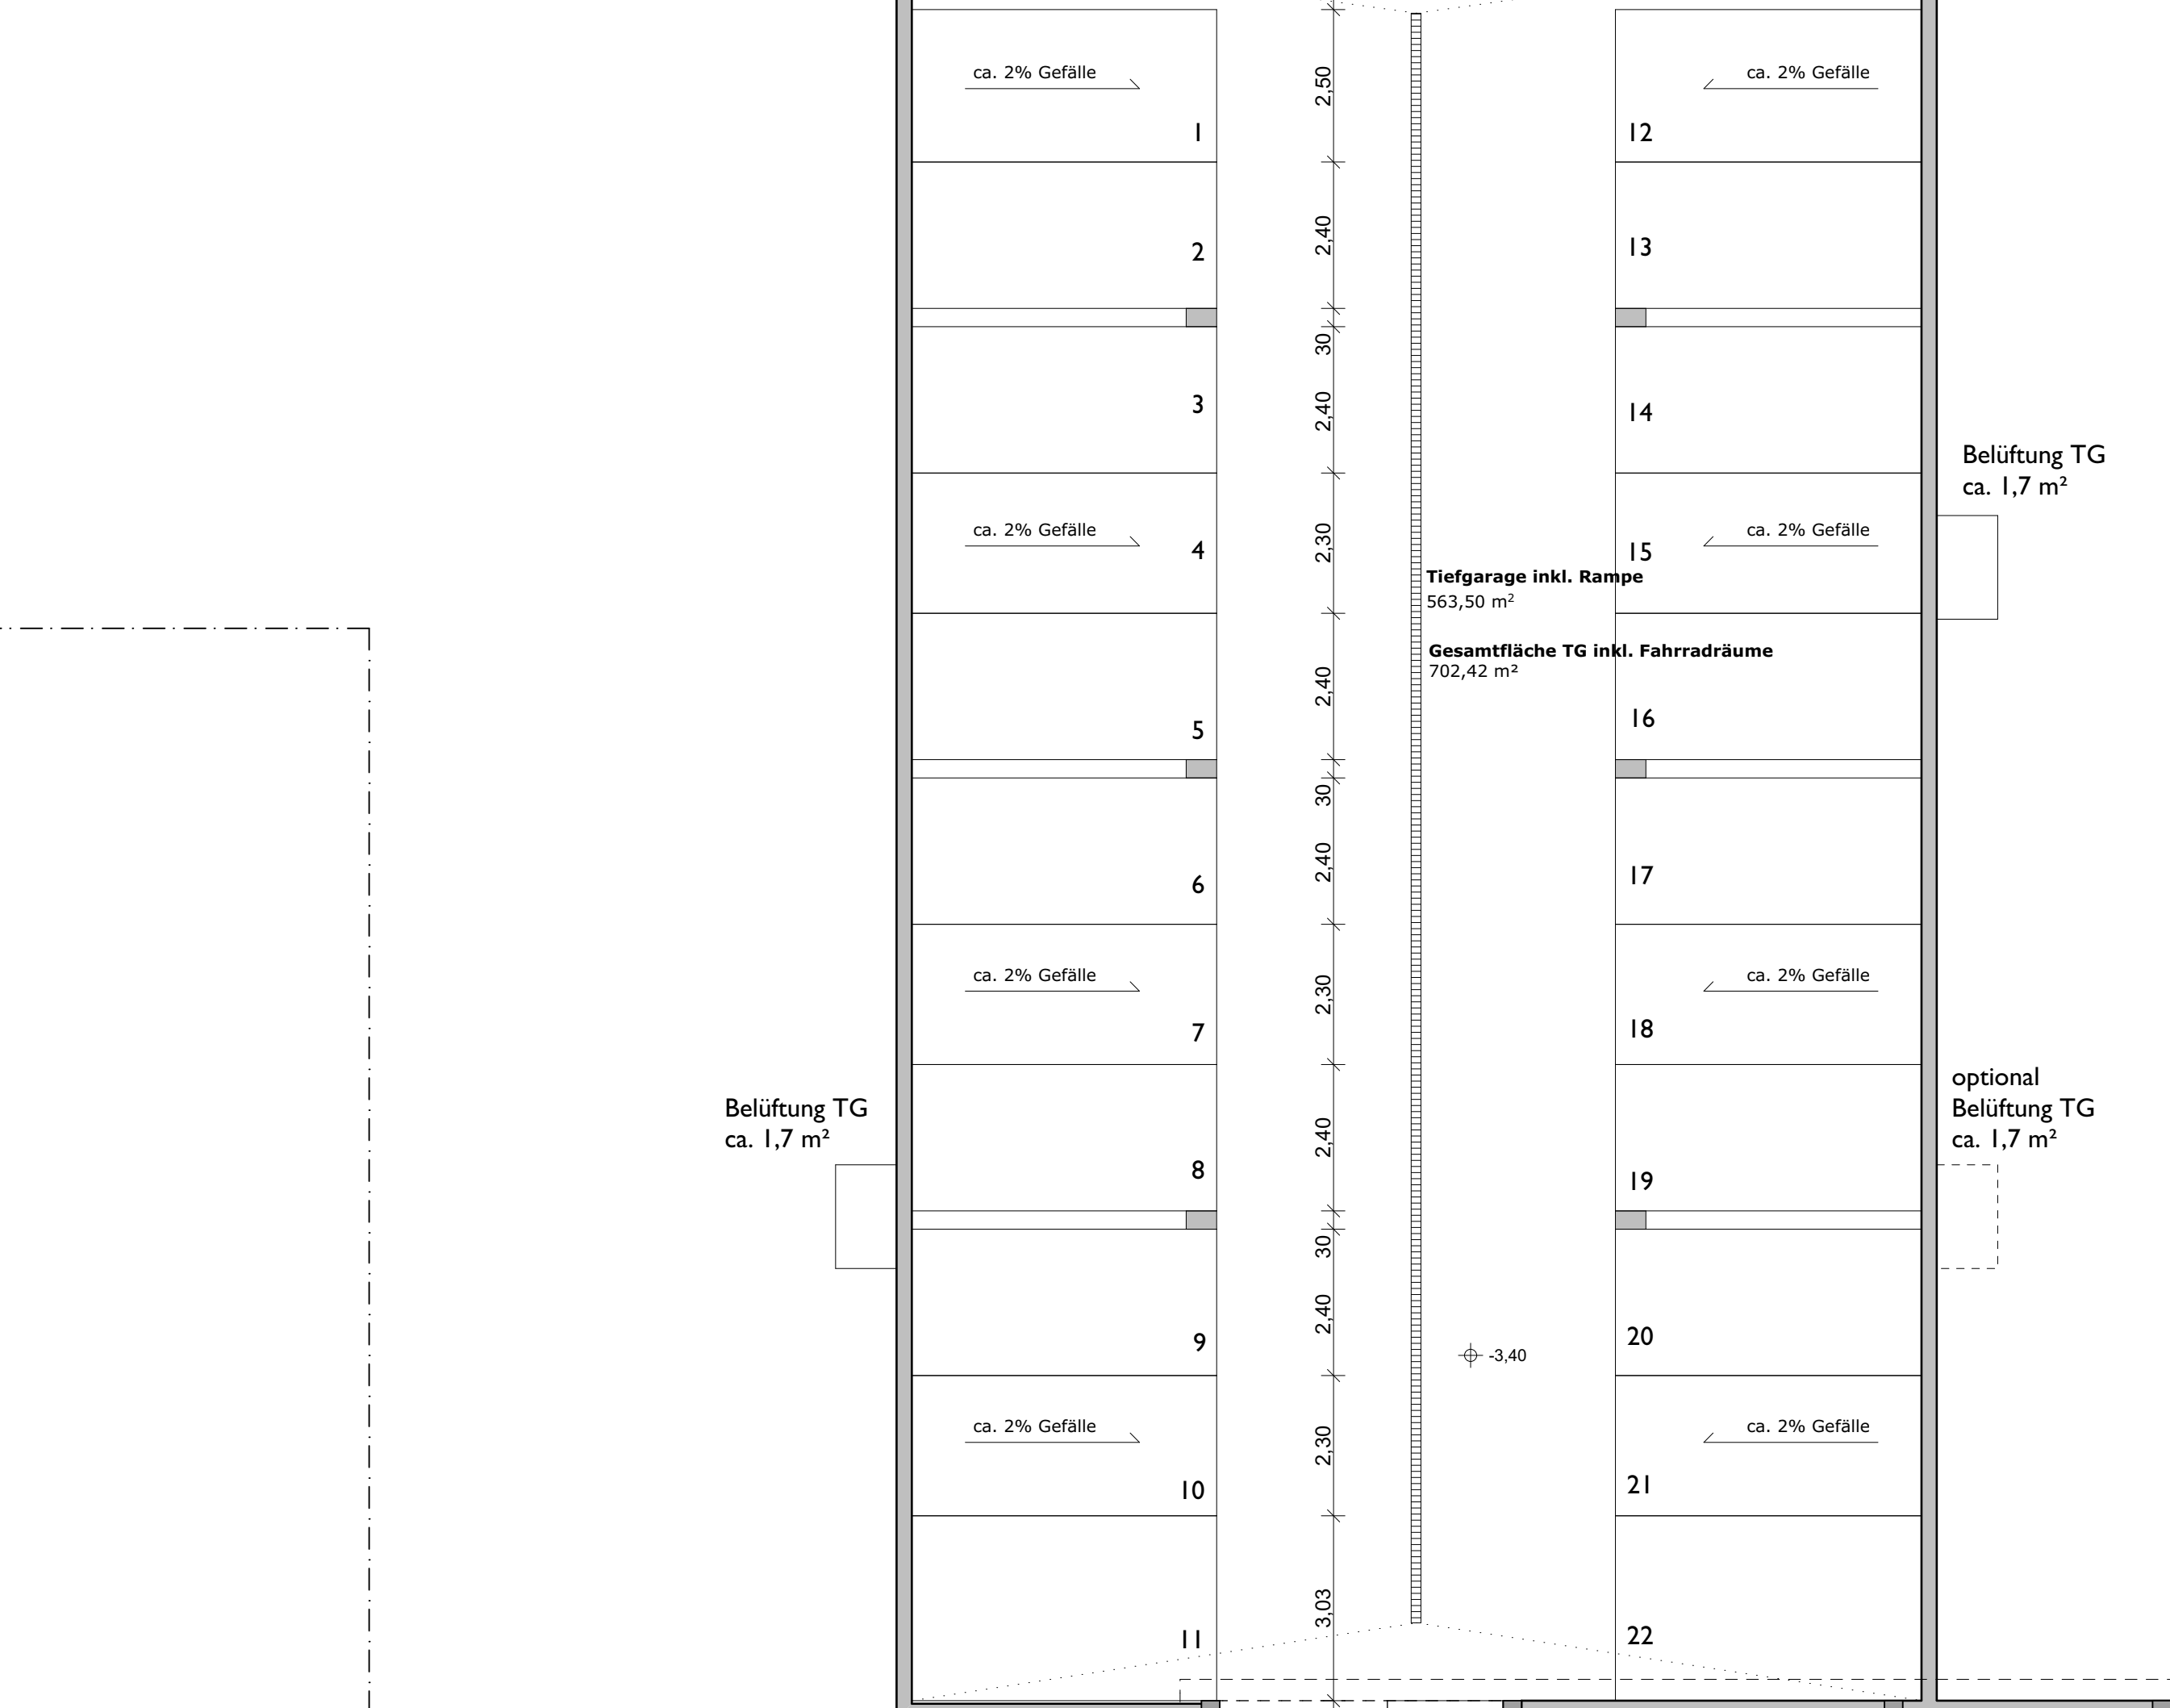


Grundstücksgrenze

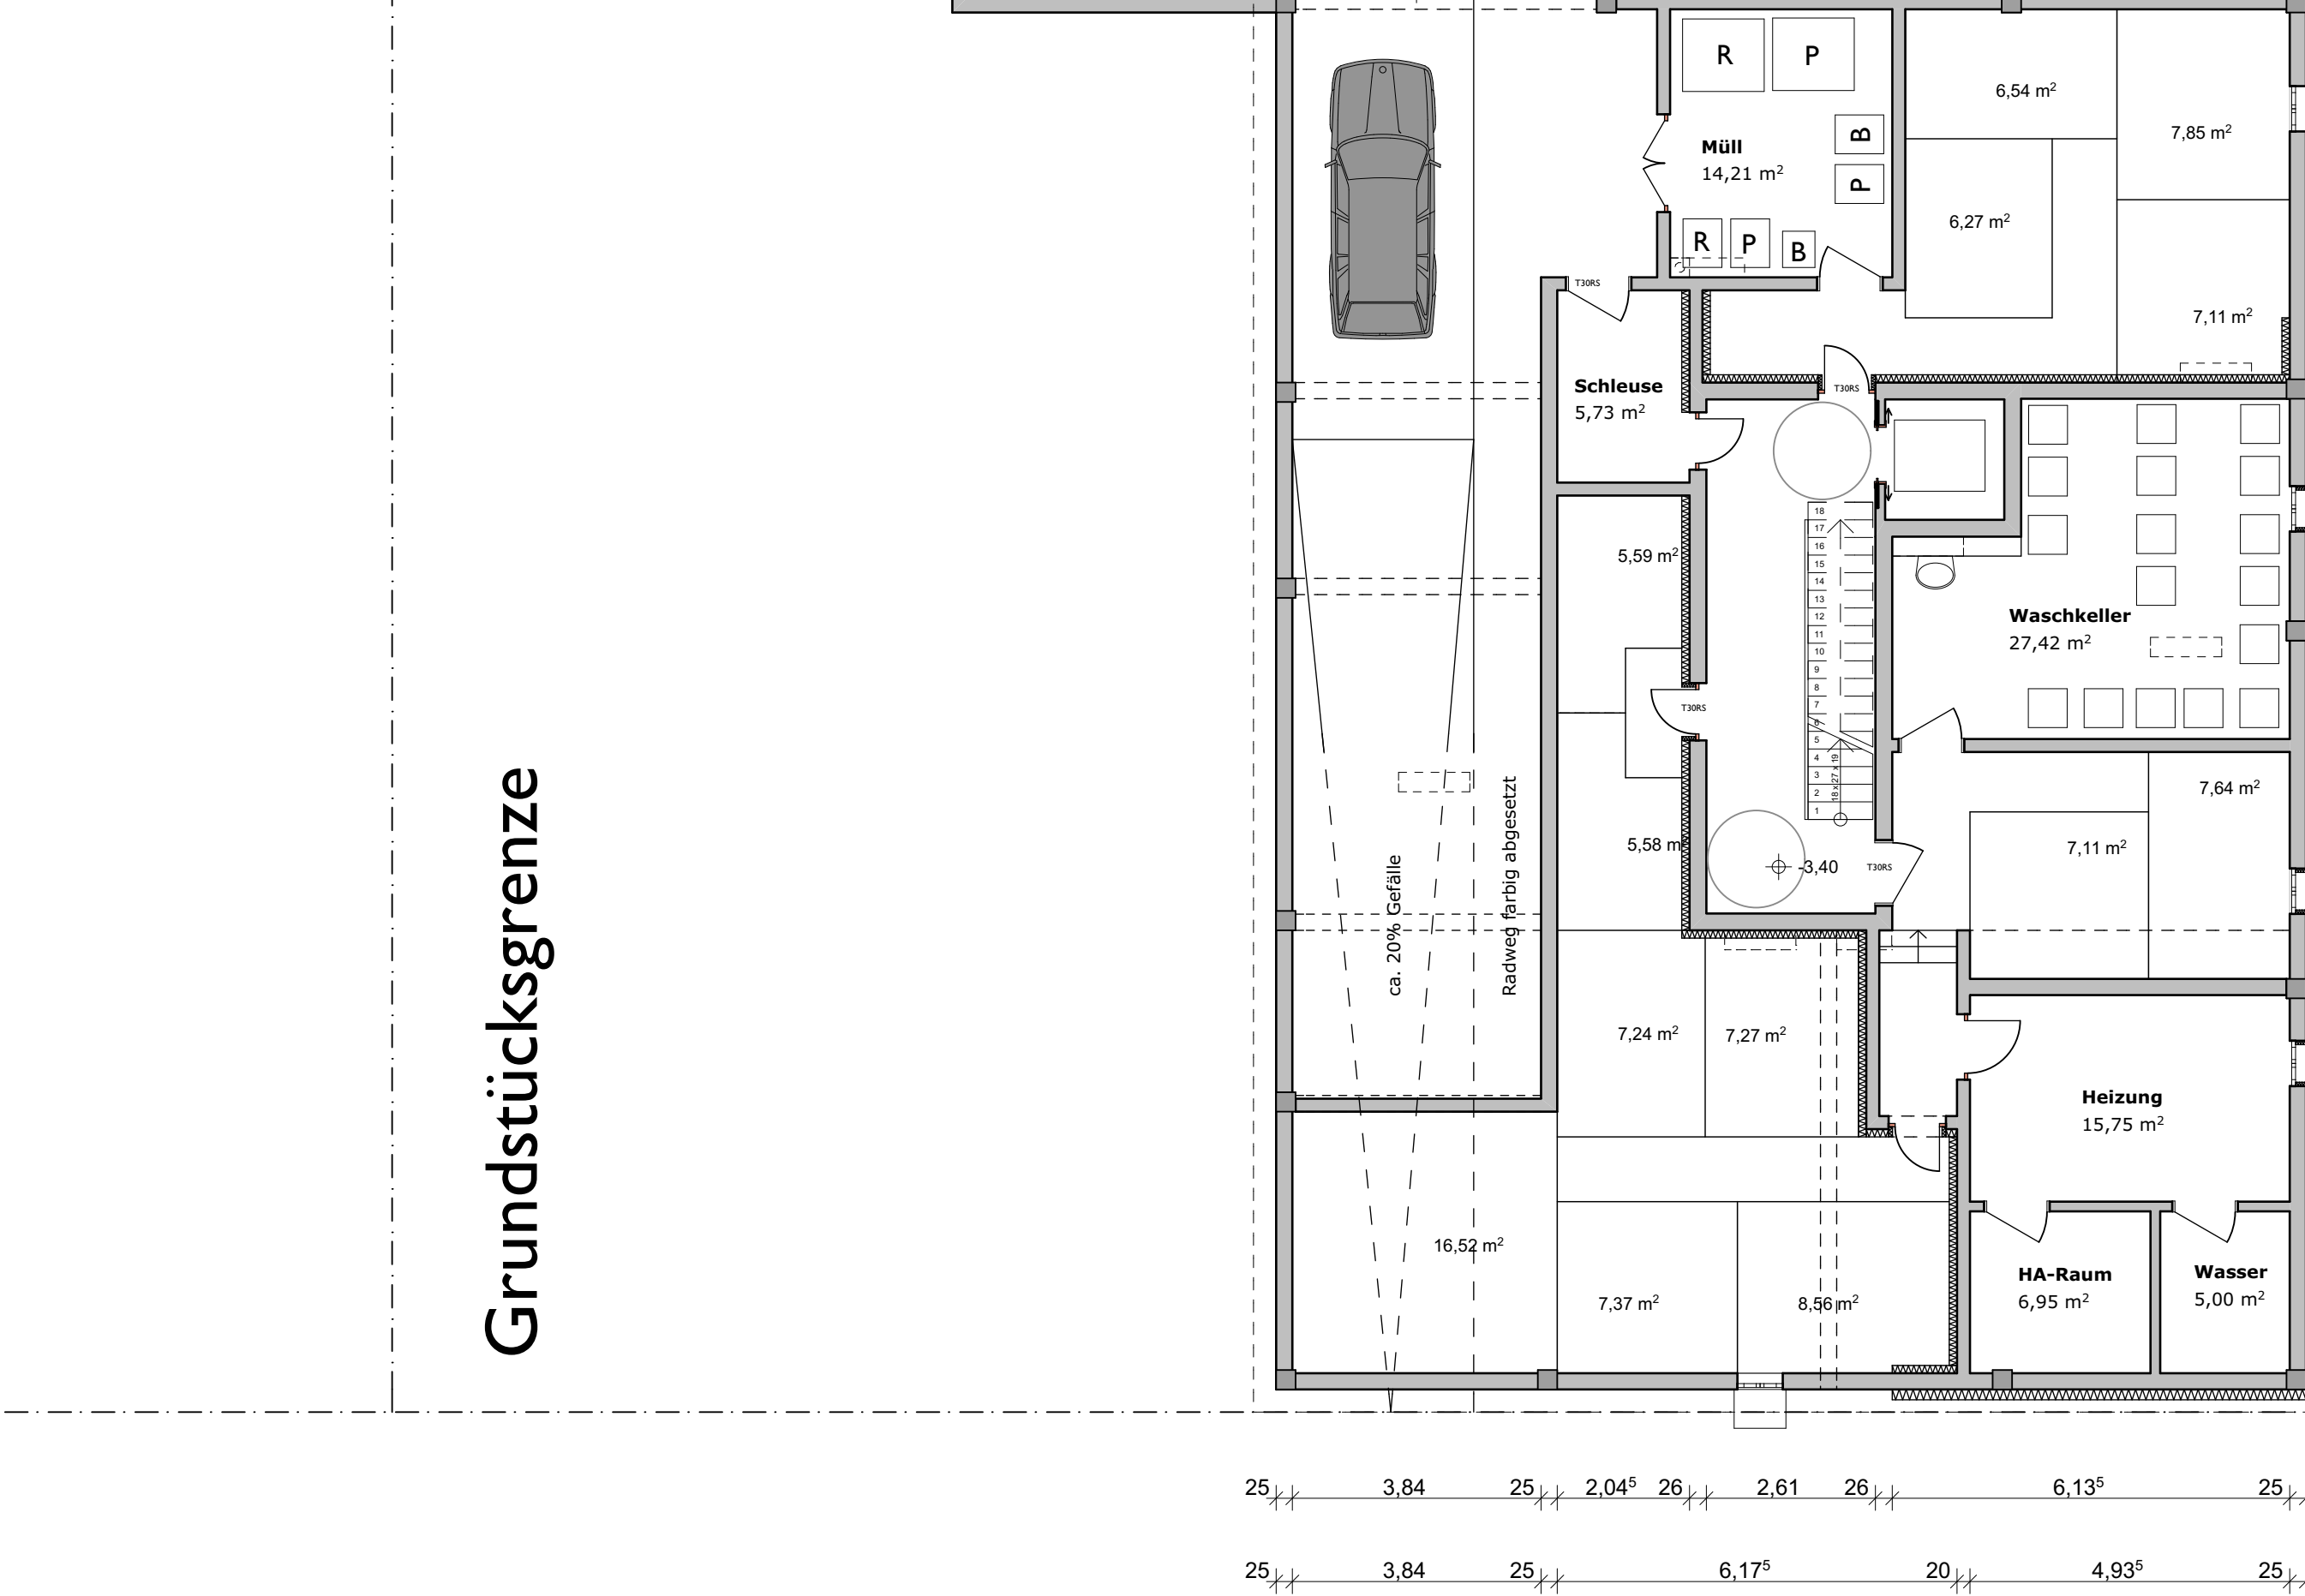

UG

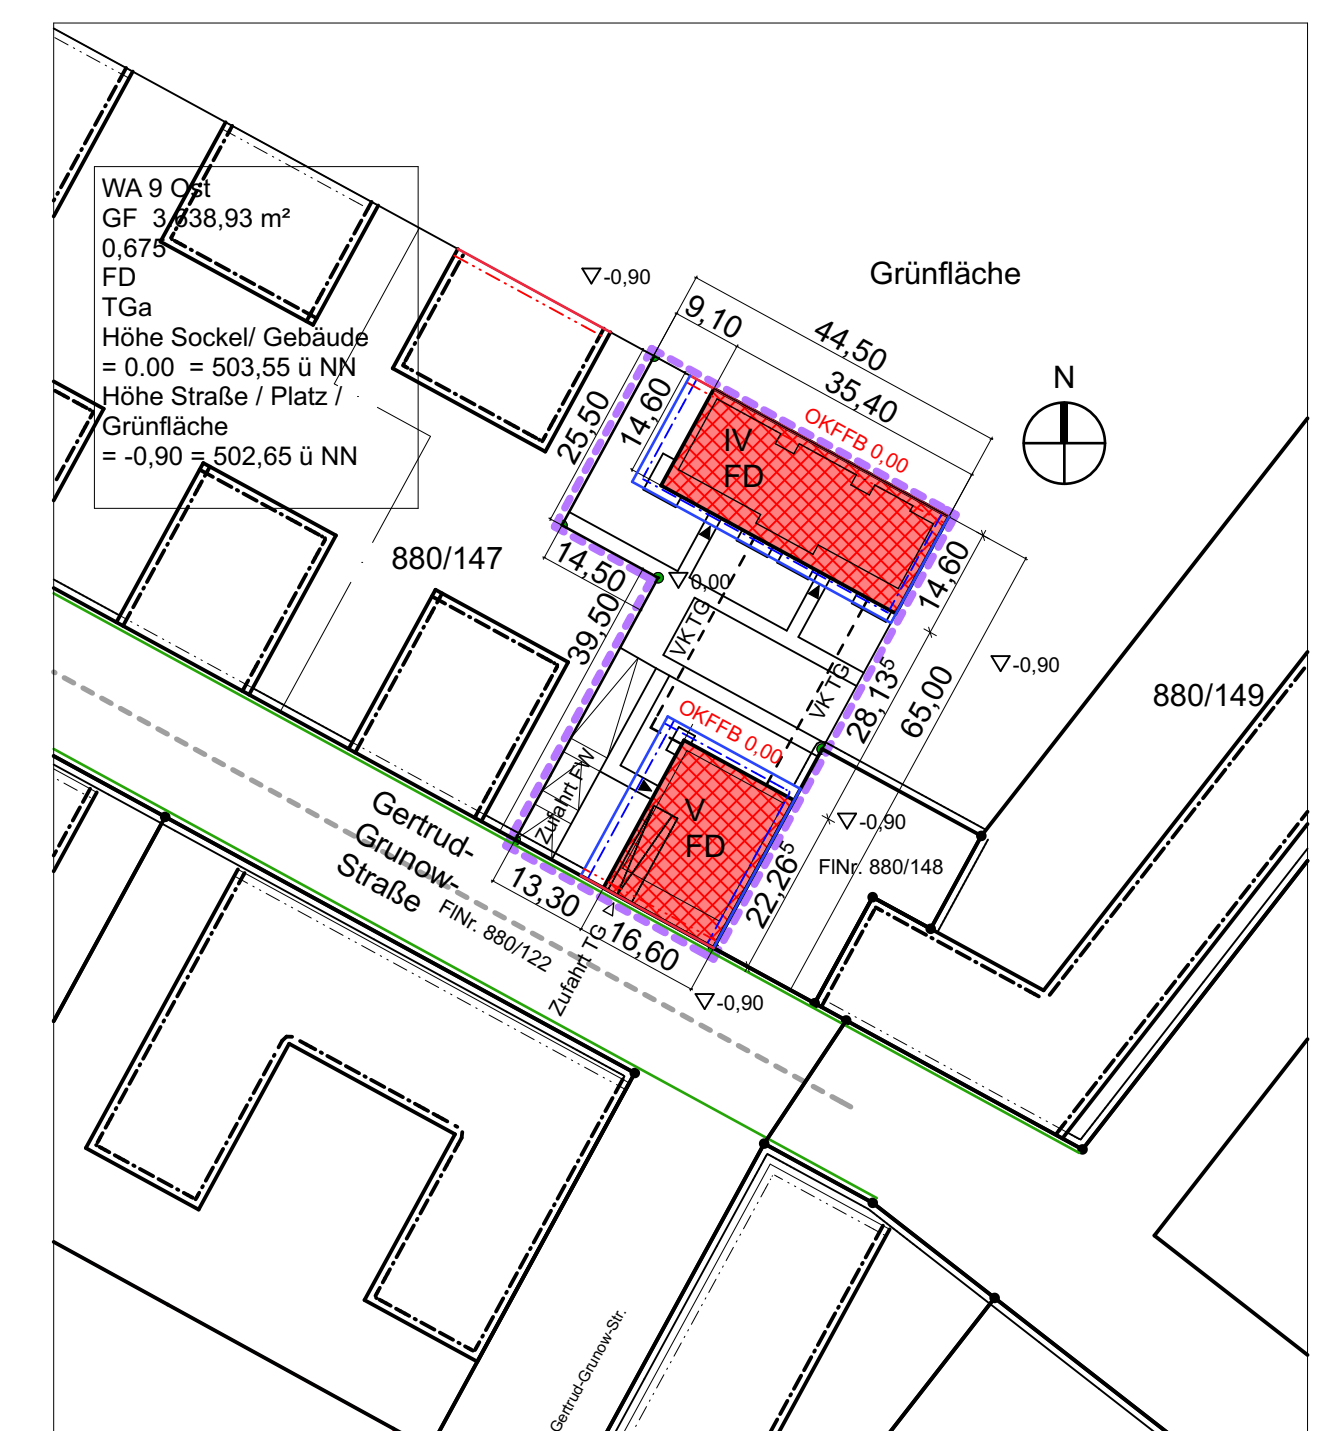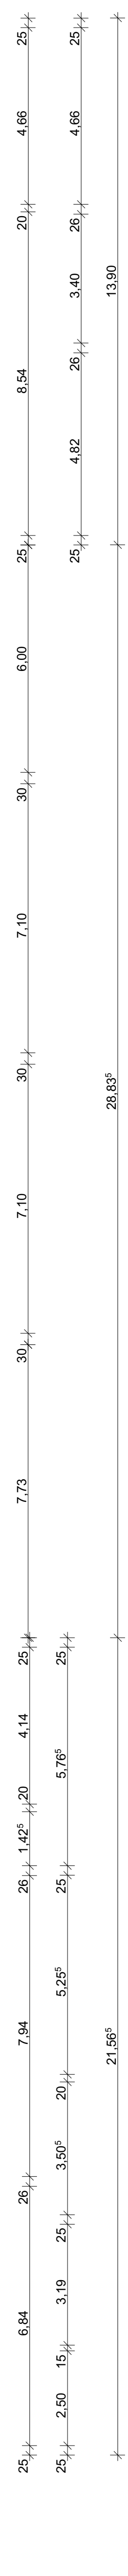

Lageplan M 1:1000

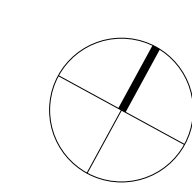

Plan Nr.	Inhalt	Datum	Maßstab
G-04	Grundrisse UG Lageplan	28.03.2014	1:100 1:1000
<p>Baugemeinschaft "gemeinsam größer" - Neubau zweier Wohngebäude mit 26 Wohneinheiten, Gemeinschaftsraum und Tiefgarage Bebauungsplan 1943 b, WA9 Ost Gemarkung Schwabing, Teilstück der Flur-Nr. 880/147</p>			
<p>Genehmigungsplanung</p>			
<p>BAUHERR: Baugemeinschaft "Gemeinsam Größer" GbR c/o Coplan GmbH Kirchenwiese 29 22765 Hamburg</p>			
<p>ARCHITEKT: agmm Architekten + Stadtplaner Lazarettstrasse 4 80636 München</p>			
<p>NACHBAR: LH München Fl.-Nr. 880/122, 880/148/ Teilstück 880/147</p>			
<p>agmm Architekten - mail@agmm-architekten.de Lazarettstr. 4 - 80636 München - T. 089 4613345-0 - F. 089 4613345-29</p>			

Plan Nr.	Inhalt	Datum	Maßstab	Fertigung
G-04	Grundrisse UG Lageplan	28.03.2014	1:100 1:1000	
<p>Baugemeinschaft "gemeinsam größer" - Neubau zweier Wohngebäude mit 26 Wohneinheiten, Gemeinschaftsraum und Tiefgarage Bebauungsplan 1943 b, WA9 Ost Gemarkung Schwabing, Teilstück der Flur-Nr. 880/147</p>				
<p>BAUHERR: Baugemeinschaft "Gemeinsam Größer" GbR c/o Coplan GmbH Kirchenwiese 29 22765 Hamburg</p>				
<p>ARCHITEKT: agmm Architekten + Stadtplaner Lazarettstrasse 4 80636 München</p>				